



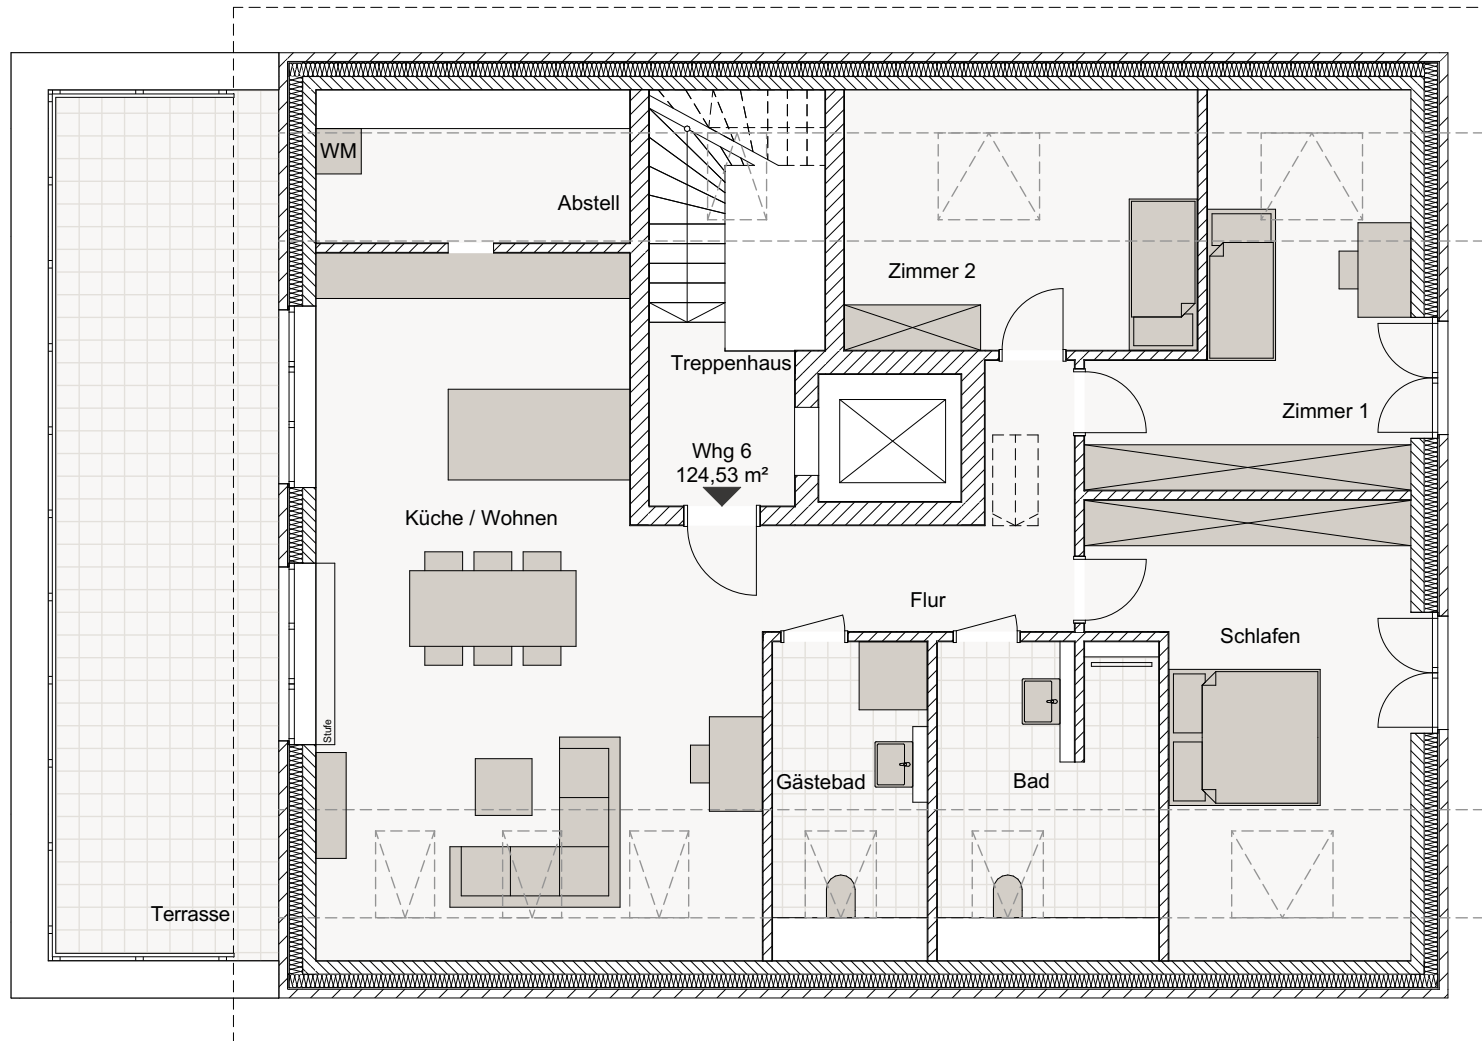

Wohnung 6 (4 Zimmer)

Flur	8,35 m ²
Küche / Wohnen	41,35 m ²
Abstell	3,07 m ²
Gästebad	5,81 m ²
Bad	7,88 m ²
Schlafen	17,88 m ²
Zimmer 1	14,14 m ²
Zimmer 2	10,07 m ²
Terrasse	15,98 m ²

124,53 m²

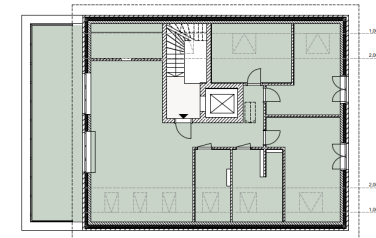

M 1:100
0 m 1 m 2 m 3 m 4 m



Die Flächen beinhalten Terrassen und Balkone zu 50 %, Dachterrassen zu 50 % (max. 20 m²).
Die m²-Angaben sind unverbindlich und können sich noch geringfügig ändern.