






Doppelhaus Nr. 28 A&B

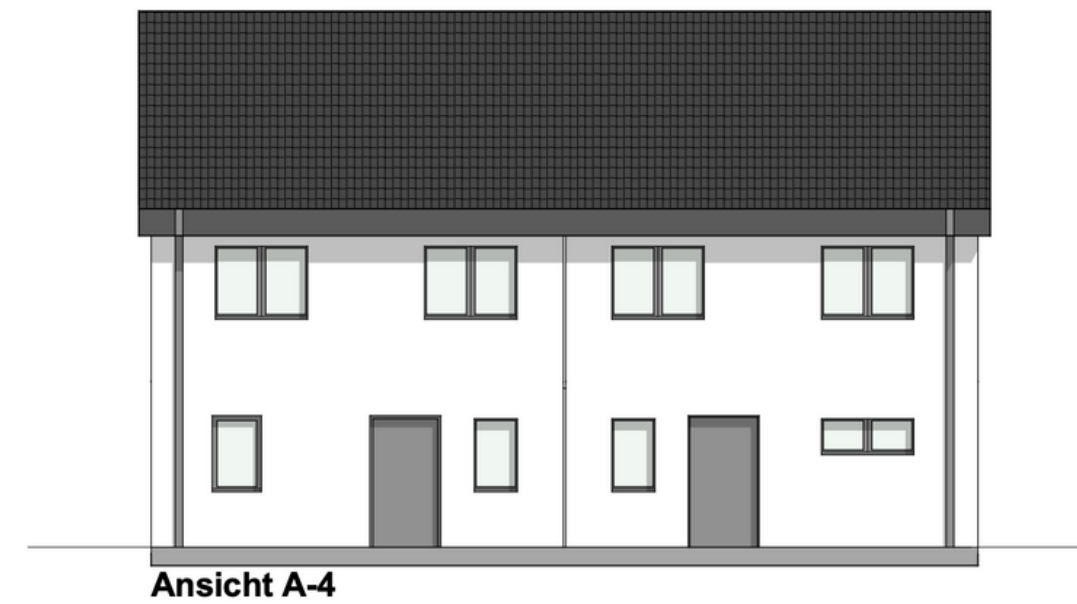

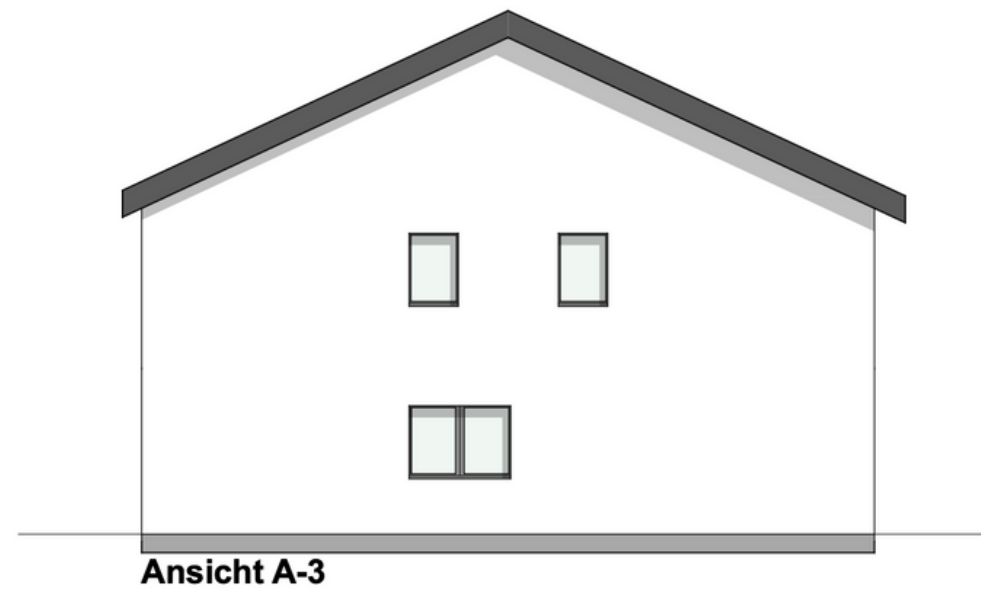

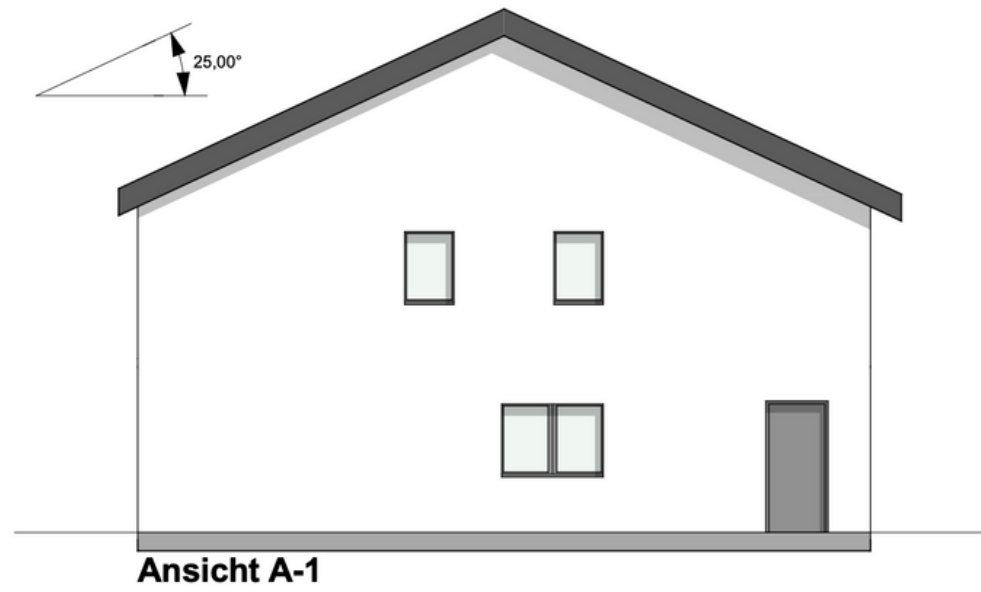

M 1:100

Alle Maße sind Circa-Angaben und dienen lediglich der Orientierung.
Zeichnungen können Sonderausstattungen beinhalten.

Erdgeschoss

Haus A



Flur / Garderobe		11,33 m ²
Wohnen / Essen		28,69 m ²
Küche		10,50 m ²
HWR		6,61 m ²
WC		2,17 m ²
Terrasse	0,5 x	10,00 m ²

64,30 m²

Haus B

Flur / Garderobe		10,87 m ²
Wohnen / Essen		28,69 m ²
Küche		10,09 m ²
HWR		6,59 m ²
WC		3,12 m ²
Terrasse	0,5 x	10,00 m ²

64,36 m²

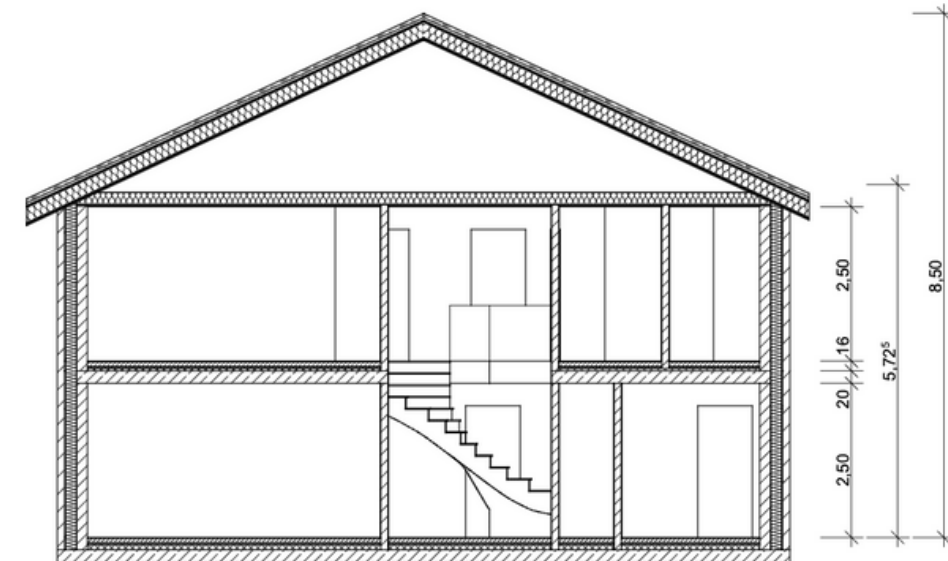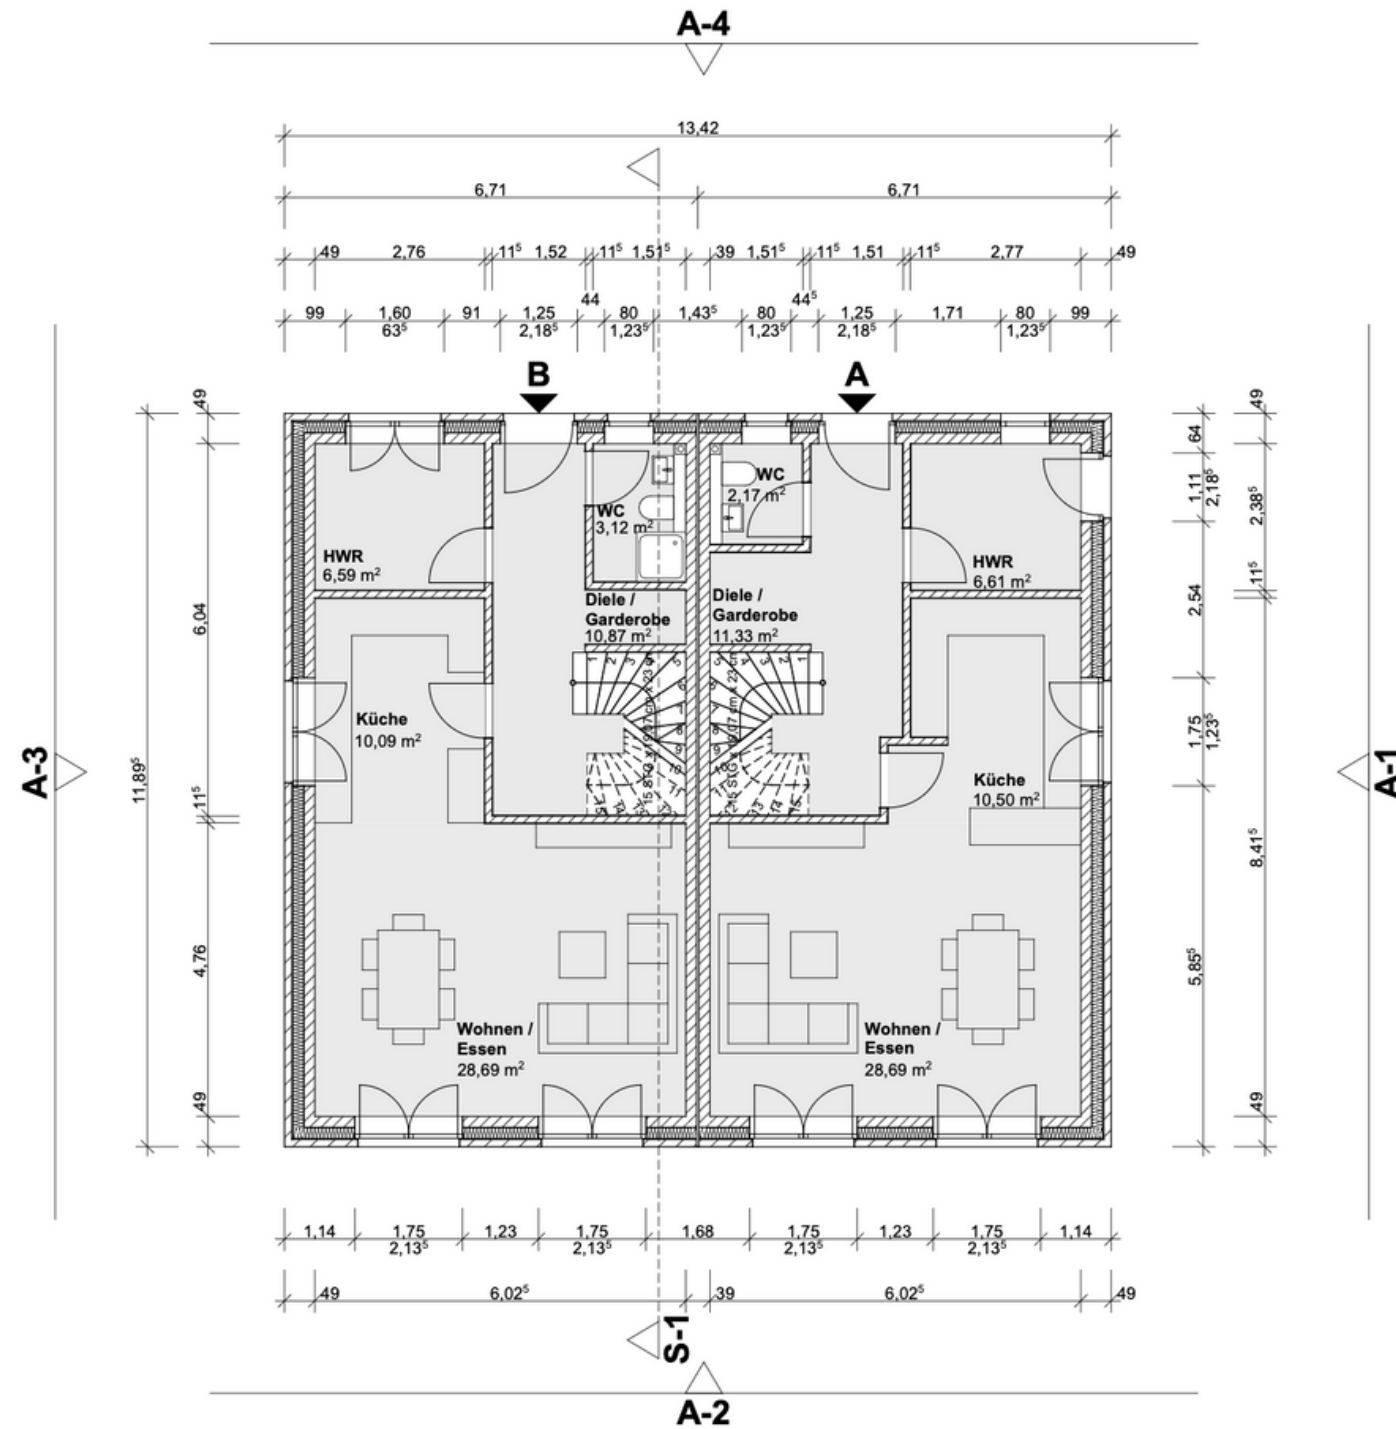

M 1:100

Alle Maße sind Circa-Angaben und dienen lediglich der Orientierung.
Zeichnungen können Sonderausstattungen beinhalten.



Dachgeschoss

Haus A


Flur	4,14 m ²
Kind 1	14,46 m ²
Kind 2	14,72 m ²
Schlafen	16,85 m ²
Bad	8,46 m ²

58,63 m²

Haus B

Flur	4,14 m ²
Kind 1	16,85 m ²
Kind 2	12,37 m ²
Schlafen	16,60 m ²
Bad	8,62 m ²

58,58 m²

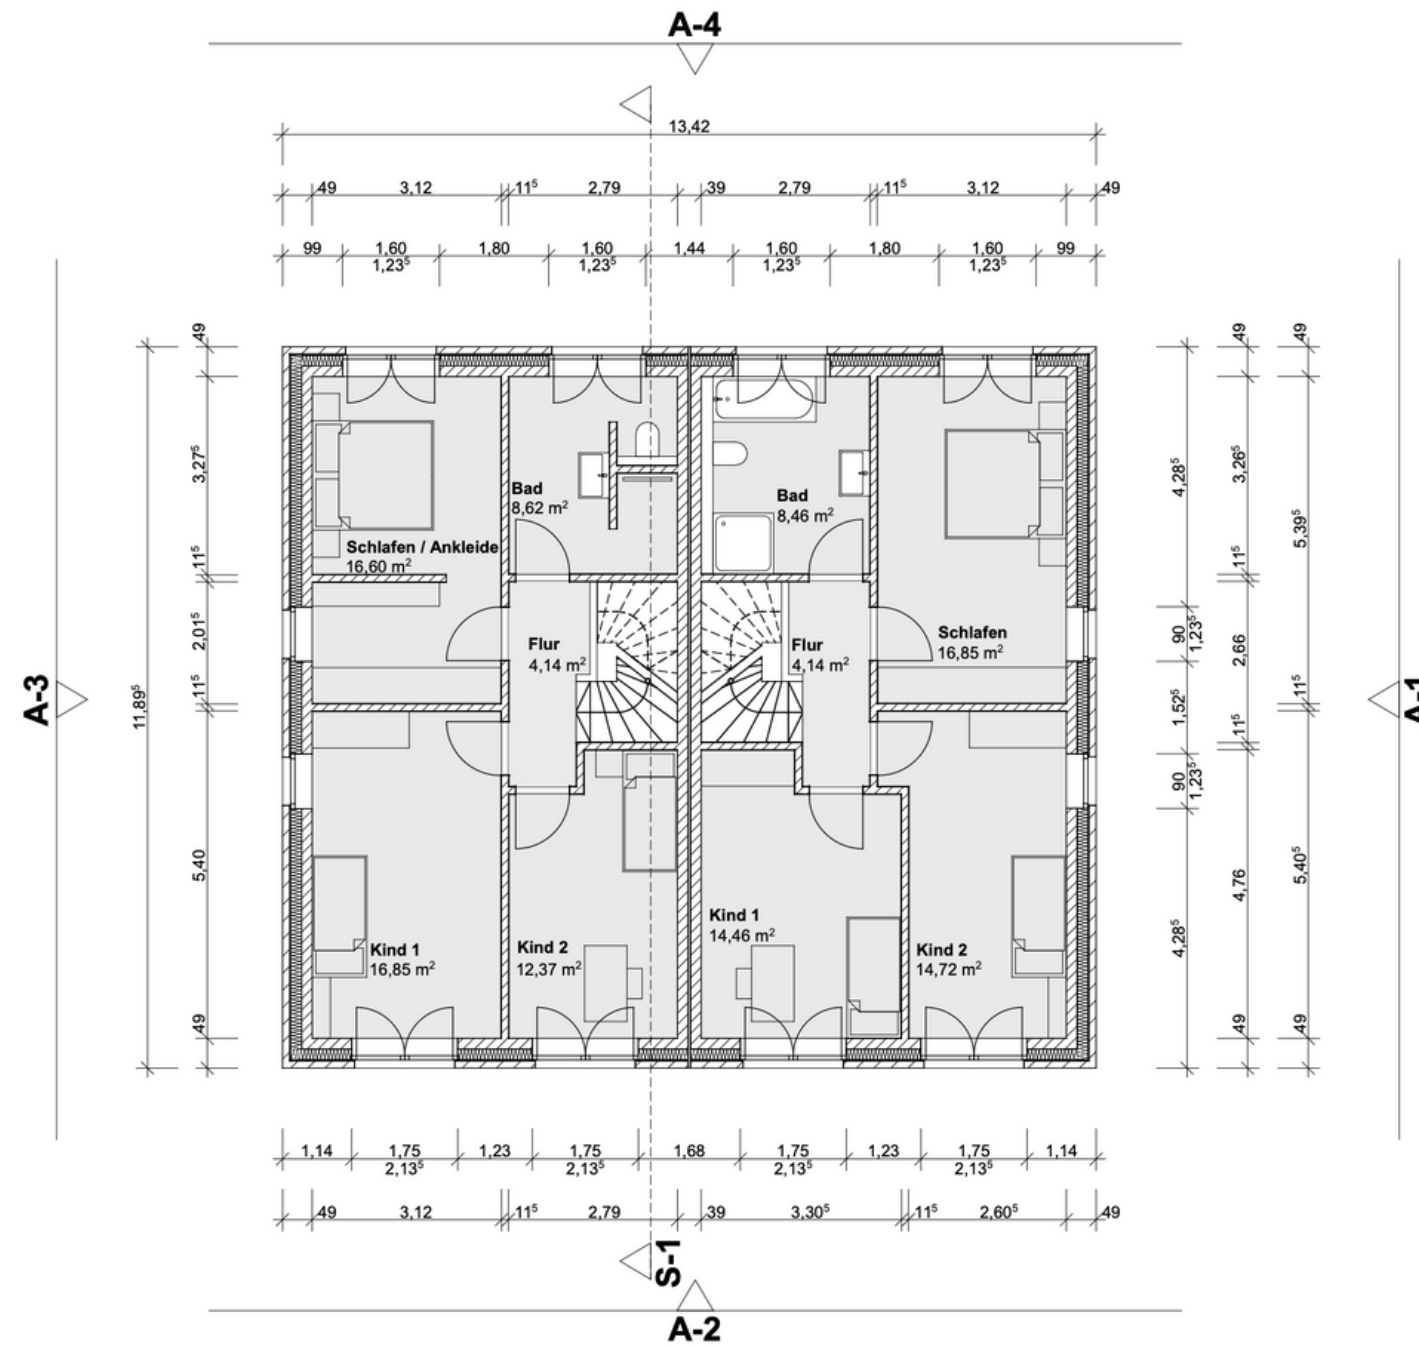

M 1:100

Alle Maße sind Circa-Angaben und dienen lediglich der Orientierung.
Zeichnungen können Sonderausstattungen beinhalten.