





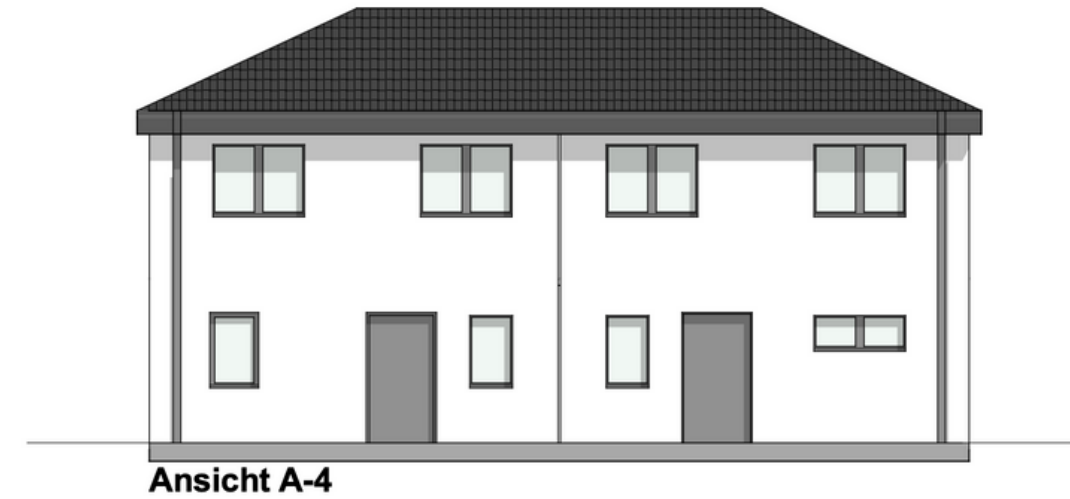

## **Doppelhaus Nr. 27 A&B**

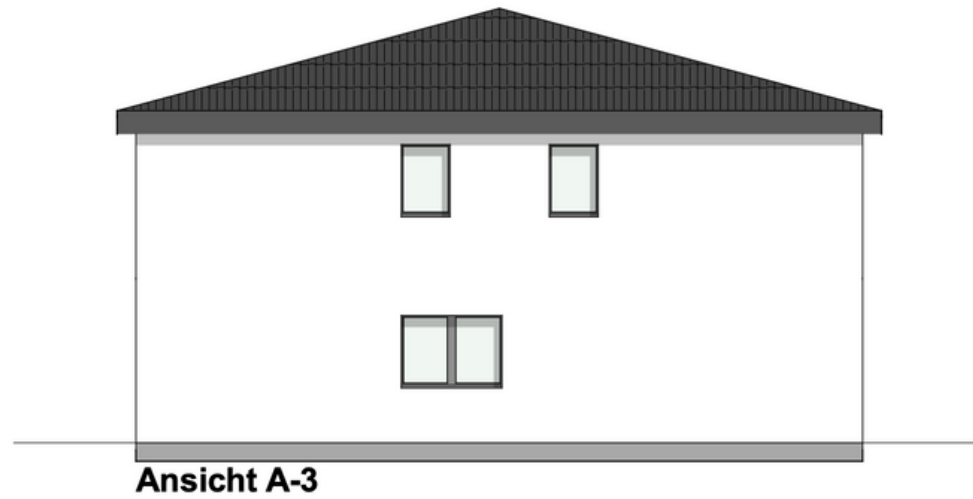


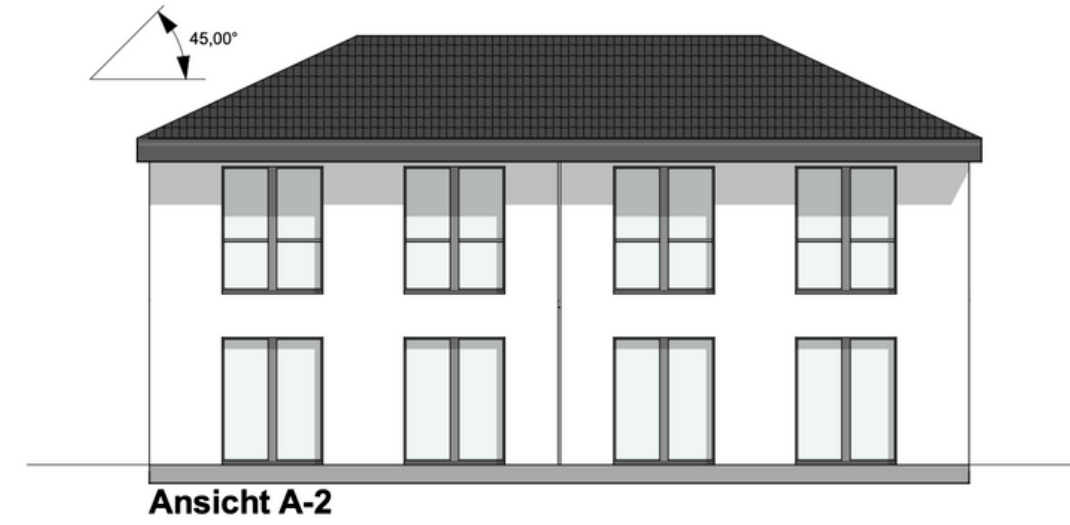

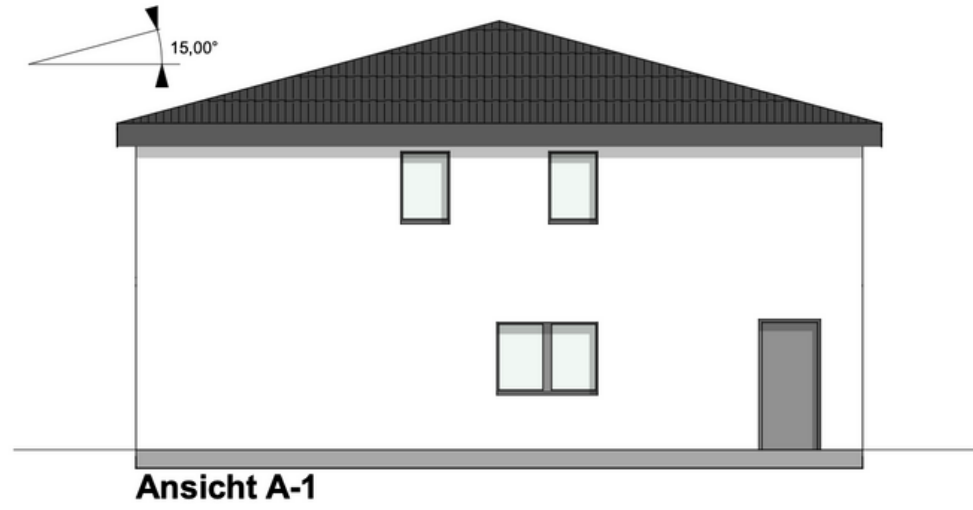


**M 1:100**

Alle Maße sind Circa-Angaben und dienen lediglich der Orientierung.  
Zeichnungen können Sonderausstattungen beinhalten.

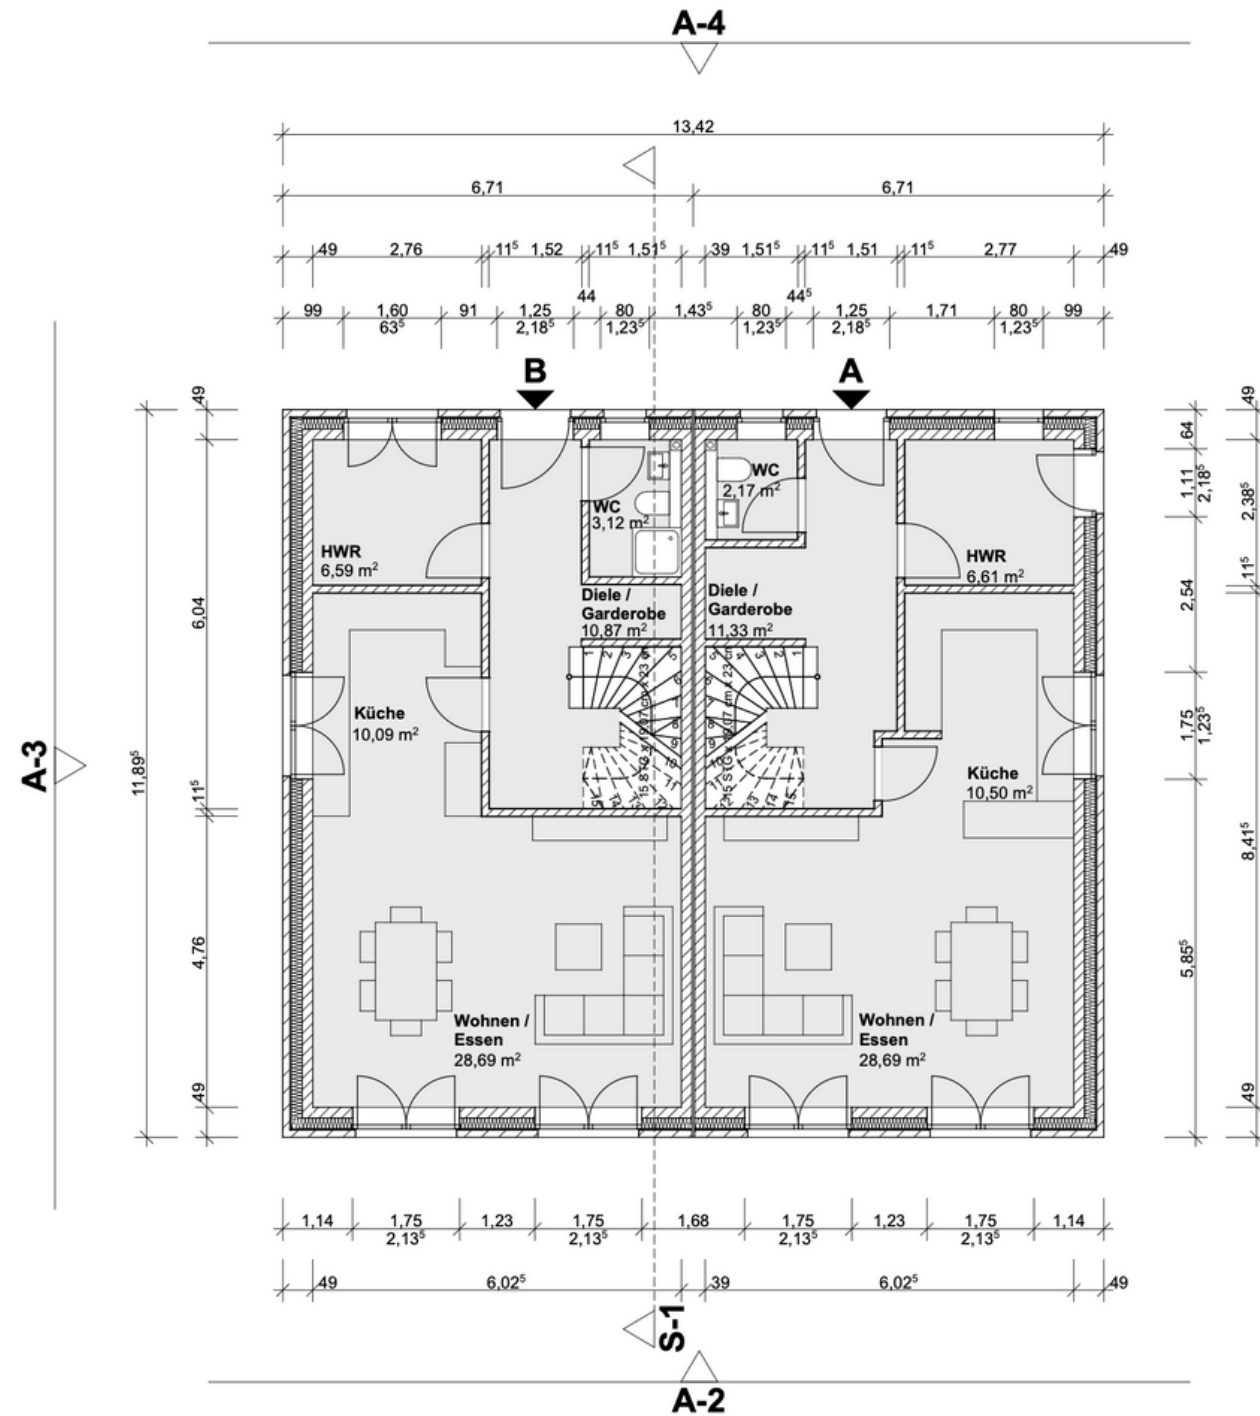[illegible]

Alle Maße sind Circa-Angaben und dienen lediglich der Orientierung.  
Zeichnungen können Sonderausstattungen beinhalten.

A-3

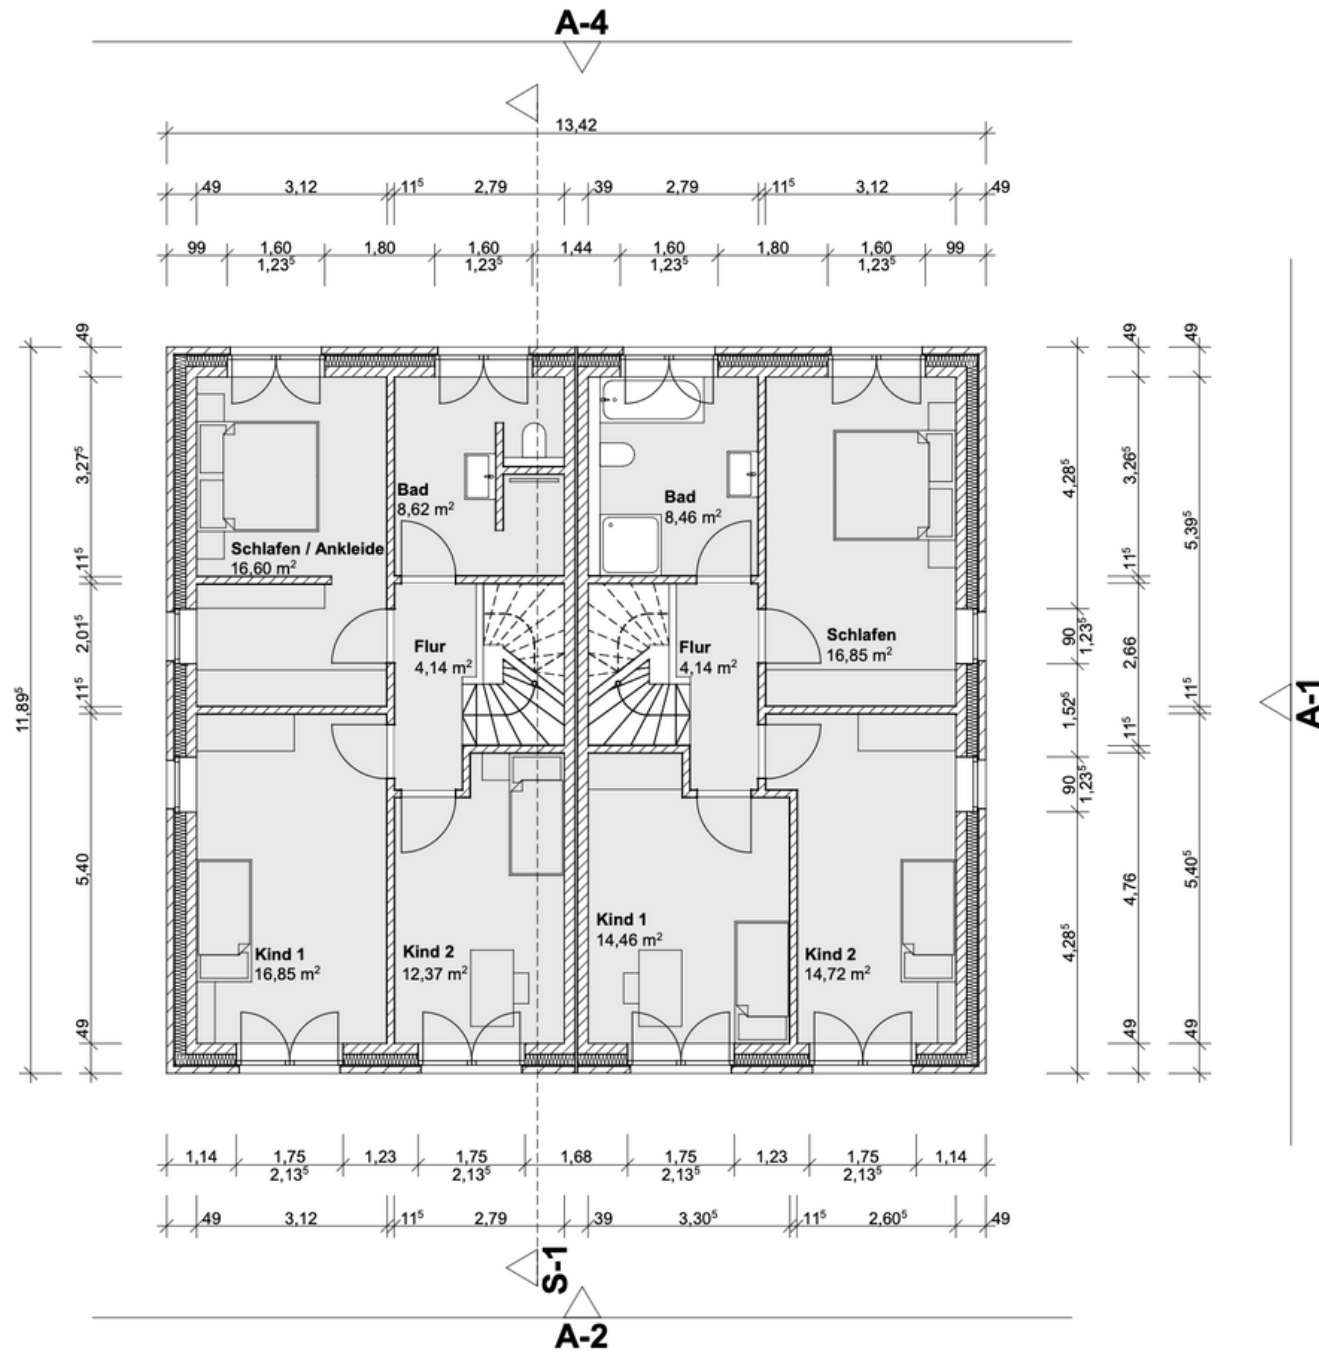

## Dachgeschoss

### Haus A

|          |                      |
|----------|----------------------|
| Flur     | 4,14 m <sup>2</sup>  |
| Kind 1   | 14,46 m <sup>2</sup> |
| Kind 2   | 14,72 m <sup>2</sup> |
| Schlafen | 16,85 m <sup>2</sup> |
| Bad      | 8,46 m <sup>2</sup>  |

---

**58,63 m<sup>2</sup>**

### Haus B

|          |                      |
|----------|----------------------|
| Flur     | 4,14 m <sup>2</sup>  |
| Kind 1   | 16,85 m <sup>2</sup> |
| Kind 2   | 12,37 m <sup>2</sup> |
| Schlafen | 16,60 m <sup>2</sup> |
| Bad      | 8,62 m <sup>2</sup>  |

---

**58,58 m<sup>2</sup>**

N


**M 1:100**

Alle Maße sind Circa-Angaben und dienen lediglich der Orientierung.  
Zeichnungen können Sonderausstattungen beinhalten.

